


GMINA WIŻAJNY

IDEOGRAM BRANŻOWY

[illegible]

UJUGI BUDZYW-THINGHALLZE
Siedzą: Młoda, Ciepła, i Przemysł
i Budynki N 0070
Marek Zdzisław
16-00 Smolki, ul. Kosciuszki 71

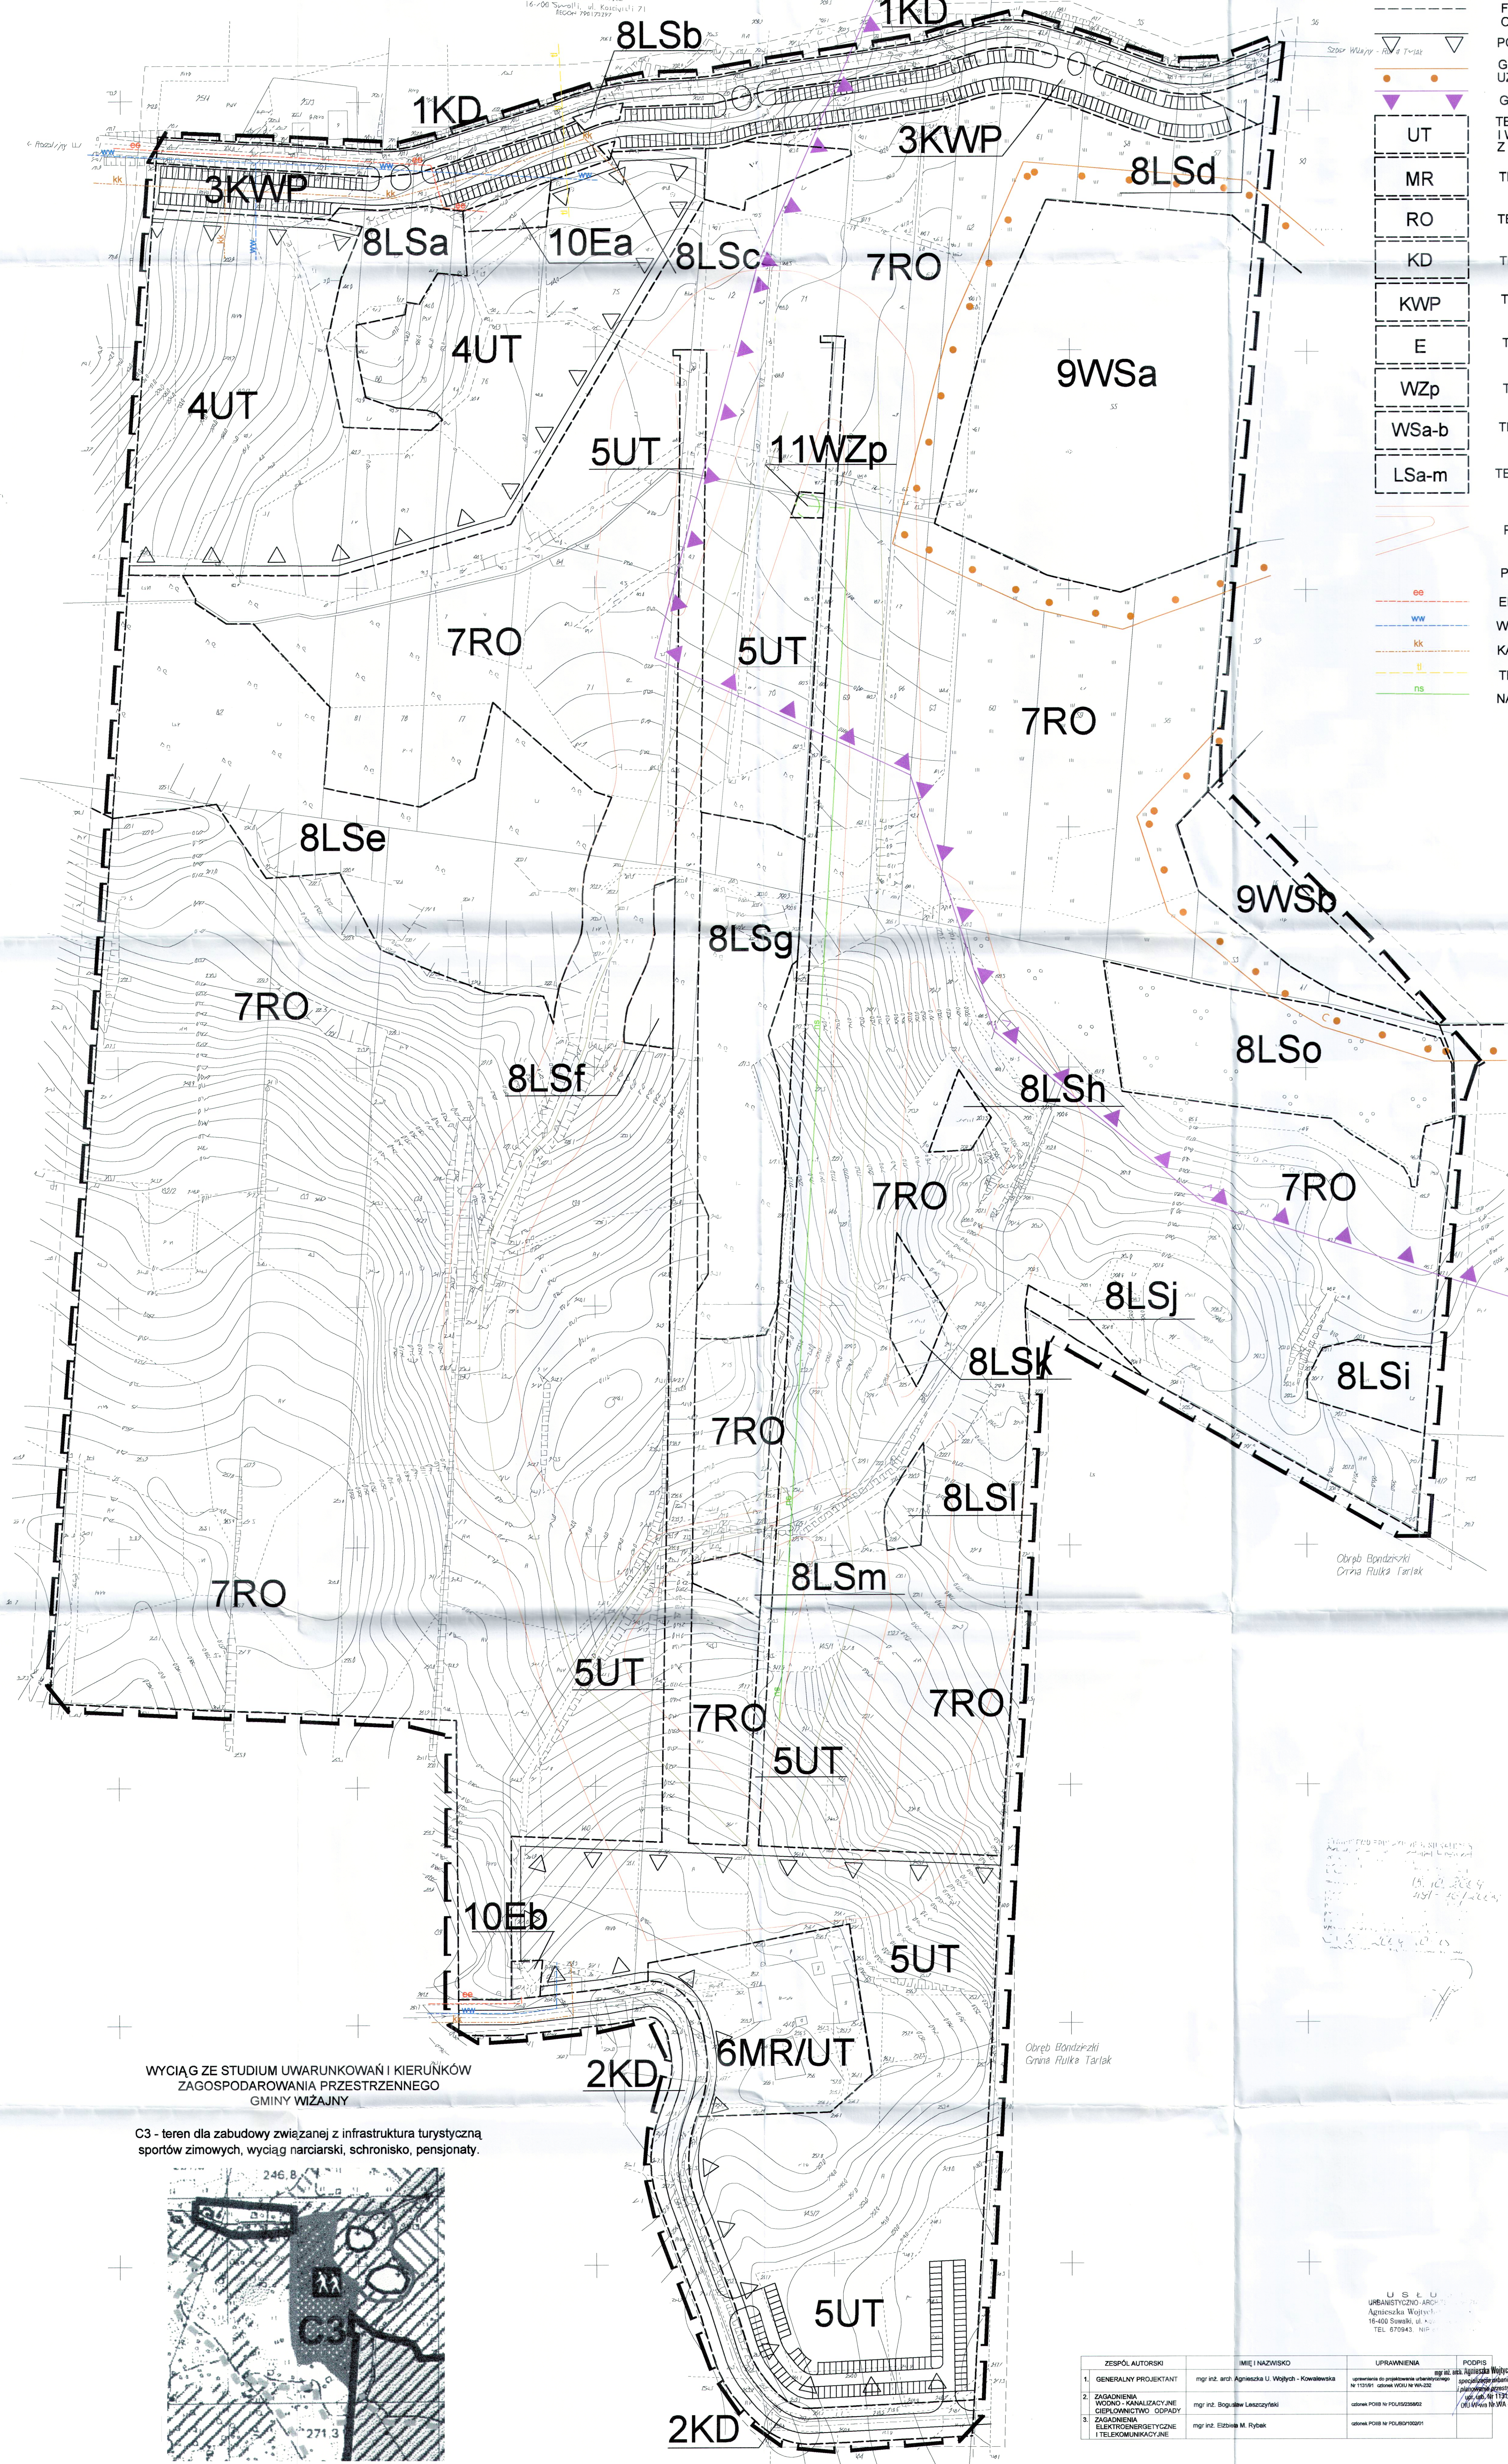

WYCIĄG ZE STUDIUM UWARUNKOWAŃ I KIERUNKÓW
ZAGOSPODAROWANIA PRZESTRZENNEGO
GMINY WIĄJNY

C3 - teren dla zabudowy związanej z infrastruktura turystyczną sportów zimowych, wyciąg narciarski, schronisko, pensjonaty.

U S Ł U
URBANISTYCZNO-ARCH.
Agnieszka Wojtycha
16-400 Suwałki, ul. Koss
TEL. 870942. NIE

ZESPÓŁ AUTORSKI		IMIE I NAZWISKO	UPRAWNIENIA	PODPIŚ
1.	GENERALNY PROJEKTANT	mgr inż. arch. Agnieszka U. Wytych - Kowalewska	uprawnienia do projektowania urbanistycznego nr 1131/91, datawa: 01.04.91, WA-232	<i>[Podpis]</i> Agnieszka Wytych-Kowalewska
2.	ZAGADNIENIA WOCIONA-KANALIZACYJNE CIĘPIENIOWITOSTO GÓDAPY	mgr inż. Bogusław Leszczyński	dotarwa POIB nr POLG1530862	<i>[Podpis]</i> Bogusław Leszczyński
3.	ZAGADNIENIA ELEKTROENERGETYCZNE I TRANSMISYJNO-KANALIZACYJNE	mgr inż. Elżbieta M. Rybak	dotarwa POIB nr POLG1510201	<i>[Podpis]</i> Elżbieta Rybak